



DELIMITACION DE SUELO URBANO

USOS DE SUELO

RESIDENCIAL

INDUSTRIAL

EQUIPAMIENTO COMUNITARIO

ESPACIOS LIBRES

ZONAS VERDES

AREAS DE JUEGOS


VIARIOS

APROBADO DEFINITIVAMENTE CON SUJECCION A LA RESOLUCION DE LA COMISION PROVINCIAL DE ORDENACION DEL TERRITORIO Y URBANISMO.

DE FECHA 18 DIC 1997
 JUNTA DE OBRAS PUBL. E OBRAS DEPORTES

APROBADO
 por el Ayuntamiento Pleno de Peñaflor en sesión de fecha 31 OCT 1997

El Secretario,

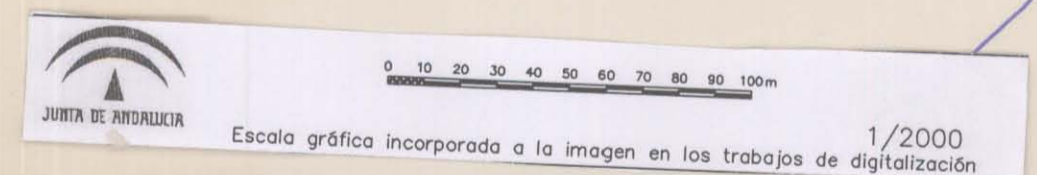

NORMAS SUBSIDIARIAS DEL PLANEAMIENTO DEL MUNICIPIO DE PEÑAFLOR

FORMACION: AYUNTAMIENTO DE PEÑAFLOR
 REDACCION: PATRONATO PROVINCIAL DE ACCION TERRITORIAL Y URBANISMO.



ORDENACION LA VEREDA

PLANO Nº HOJA Nº

PROPUESTA DE ORDENACION

15

ESCALA 1:1000

FECHA NOVIEMBRE -89; Modif. AGOSTO -90.

ARQUITECTO MARIO JOSE MAÑAS LOPEZ